




南安市医院总平面布置图

秘密

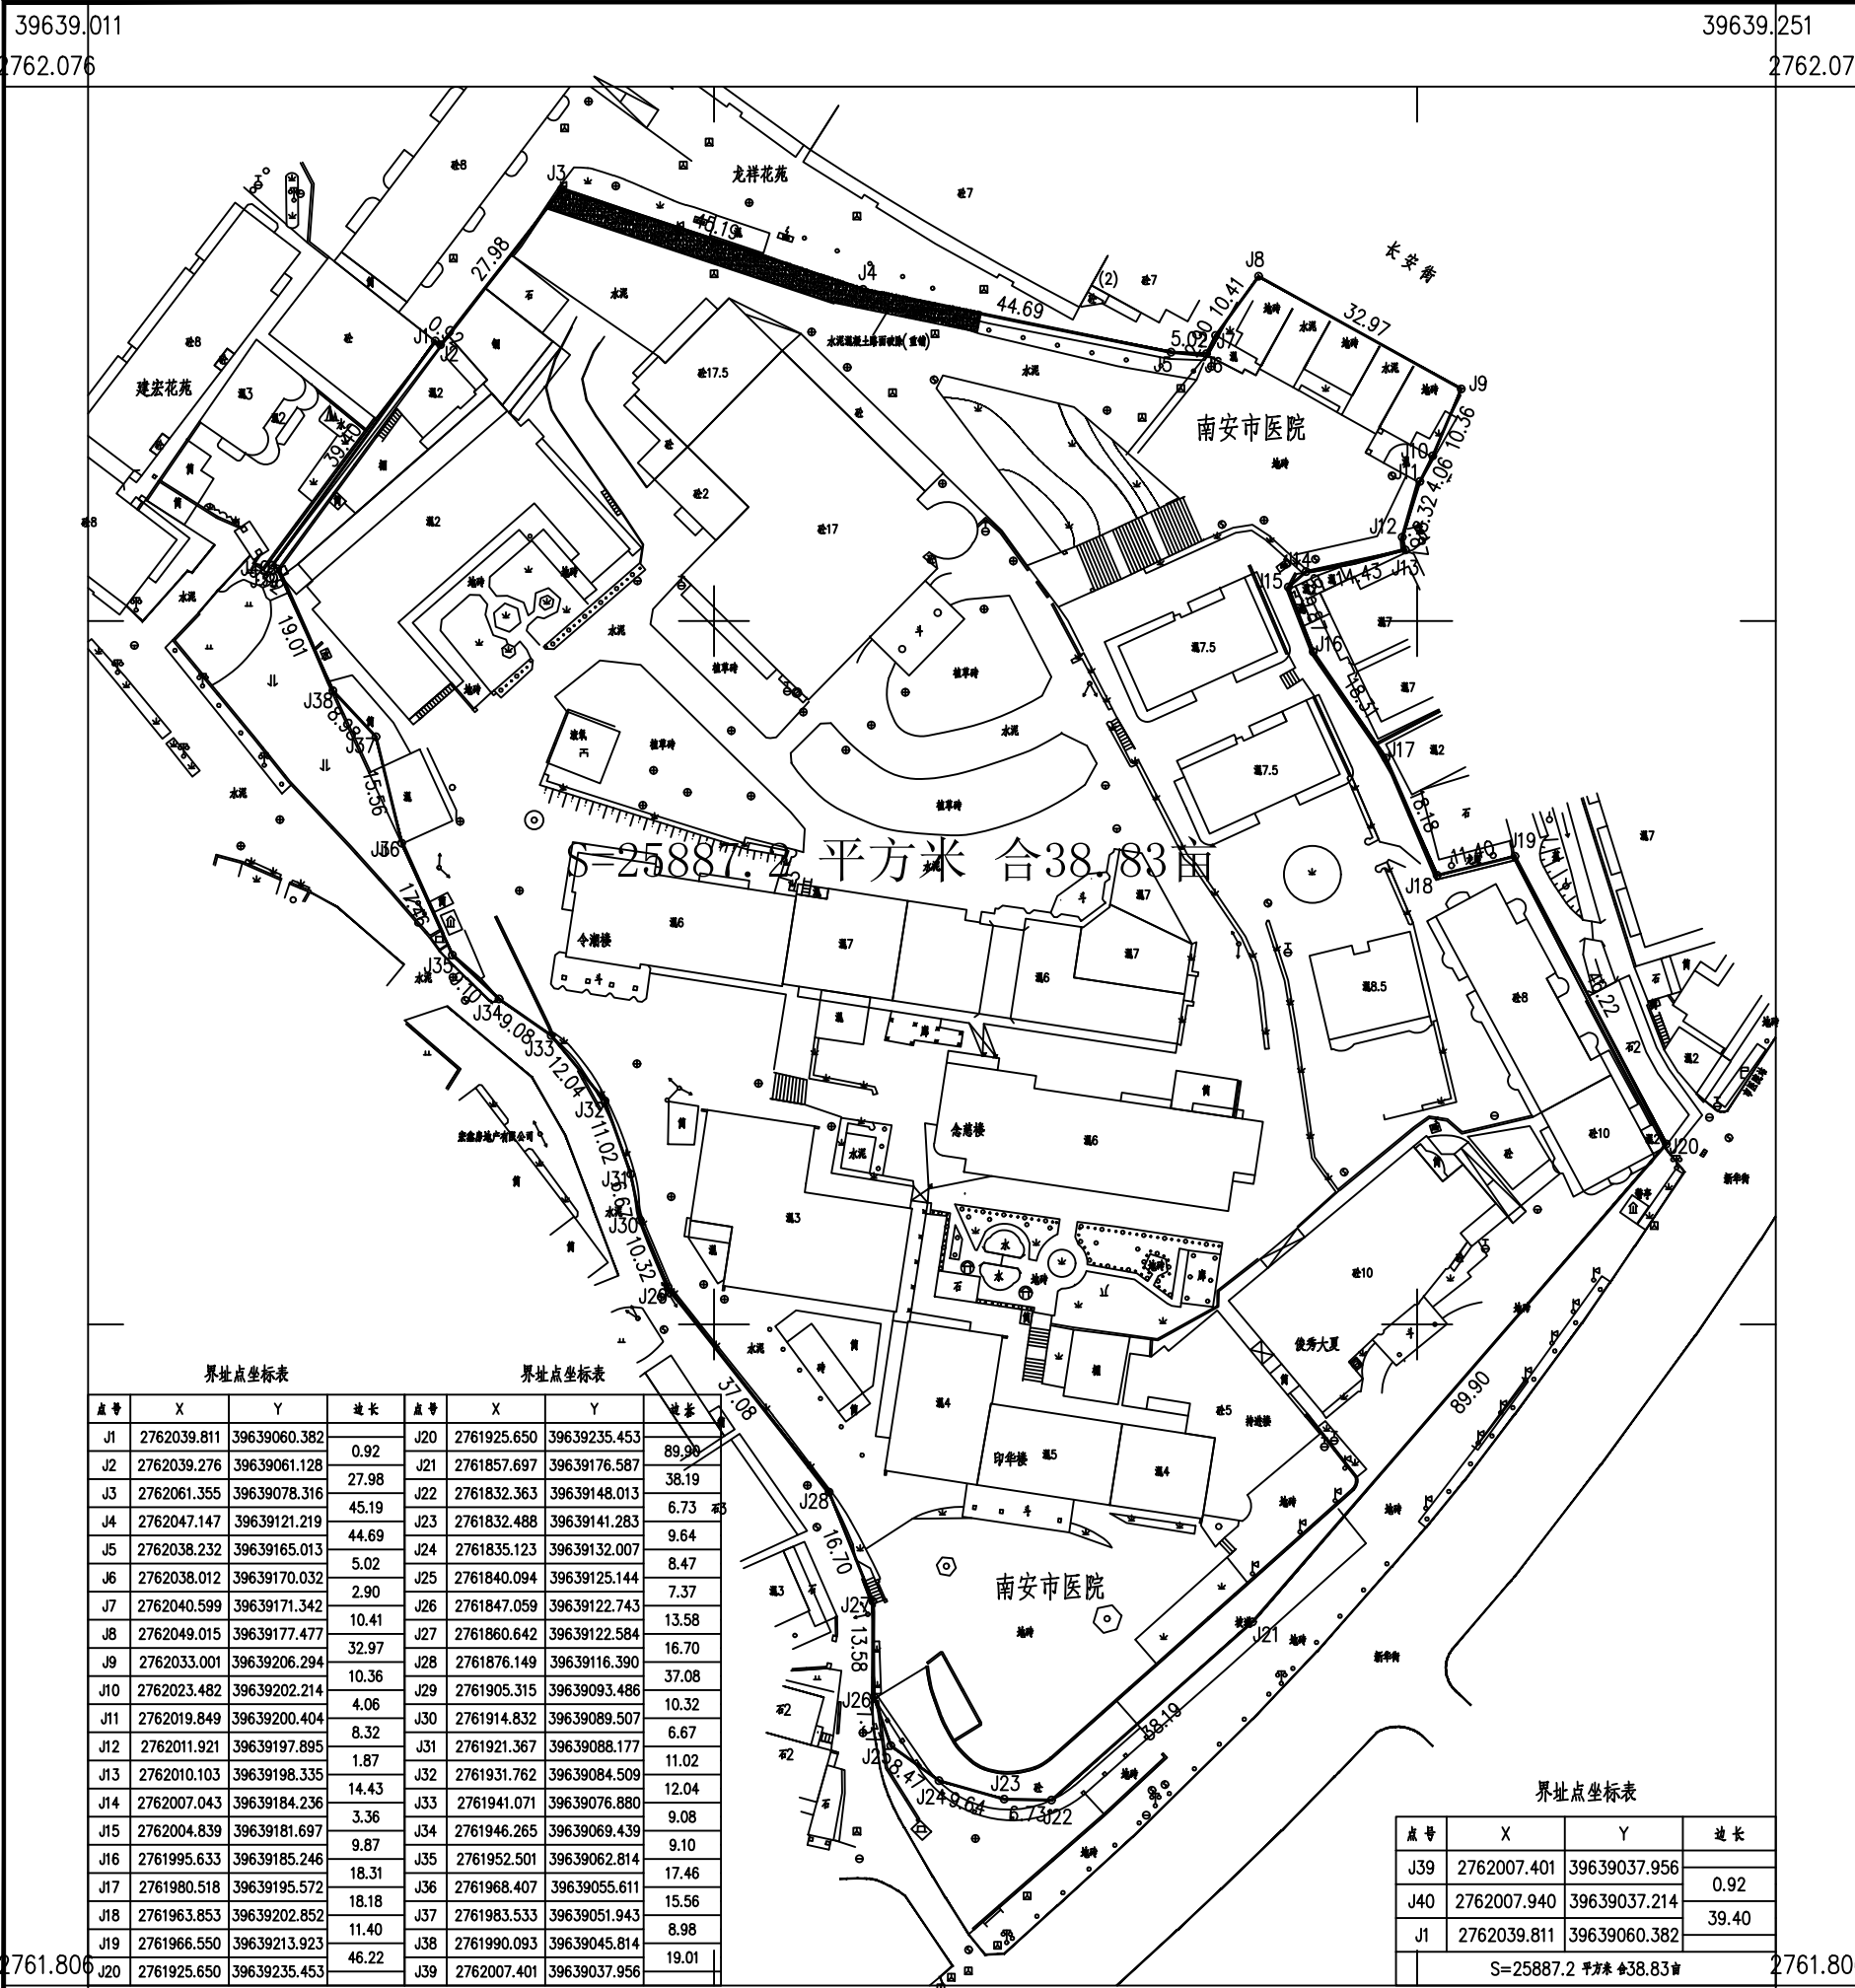

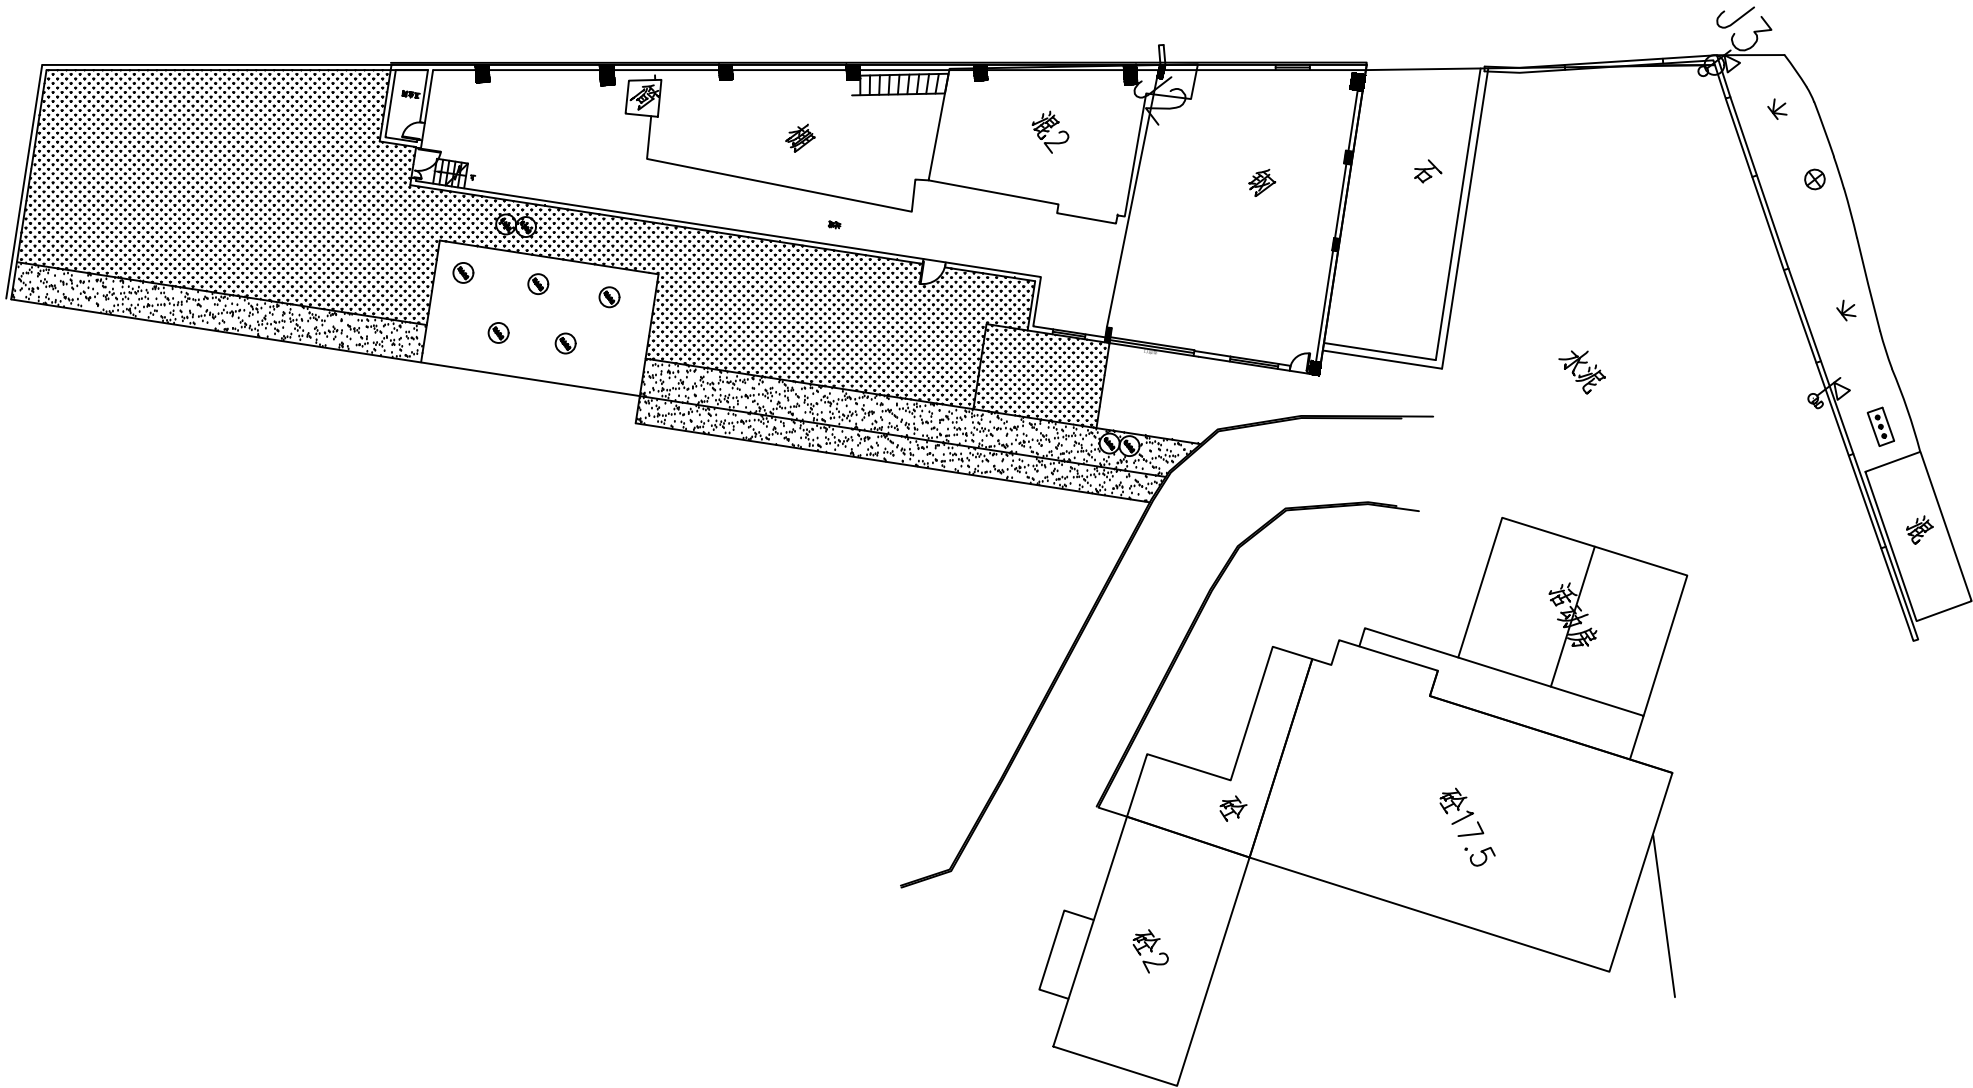

DESIGN UNIT

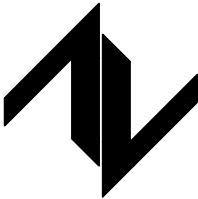

中图设计有限公司
ZT DESIGN Co., LTD
建筑工程乙级设计证书 A452007943

SHADCL PROJECT SEAL

未加盖本公司出图专用章无效 INVALID NO THE SPECIAL SEAL

REGISTERED SEAL

CLIENT
南安市医院

PROJECT TITLE
南安市医院新华院区旧结核门诊拆除及周边道路改造项目

SUB TITLE

DRAWING TITLE
工程位置图

项目负责人 PROJECT DIRECTOR	倪葳葳	倪葳葳
审定人 AUTHORIZED BY	倪葳葳	倪葳葳
审核人 EXAMINED BY	郑兴伟	郑兴伟
专业负责人 DISCIPLINE RESPONSIBLE BY	郑兴伟	郑兴伟
校对人 CHECKED BY	何洪	何洪
设计人 DESIGNED BY	范满想	范满想
制图人 DRAWING BY	范满想	范满想
专业 SPECIALTY	建 筑	设计阶段 DESIGN STAGE 施工图
比例 SCALE		日期 DATE
工程编号 PROJECT NO.		图号 DRAWING NO. 01
规格 DWG. SIZE	A3	版本 VERSION 第一版



中图设计有限公司
ZT DESIGN Co., LTD
建筑工程乙级设计证书 A452007943

SHADCL PROJECT SEAL

未加蓋本公司出圖專用章無效 INVALID NO THE SPECIAL SEAL

REGISTERED SEAL

CLIENT

南安市医院

PROJECT TITLE

南安市医院新华院区旧结核门诊拆除及周边道路改造项目

SUB TITLE

DRAWING TITLE

拆除项目平面图

项目负责人
PROJECT DIRECTOR

倪葳葳

位我

审定人
AUTHORIZED BY

倪葳葳

	院教教
--	-----

审核人
EXAMINED BY

郑兴伟

郑兴伟

专业负责人
DISCIPLINE RESPONSIBLE BY

郑兴伟

郑兴伟

校对人
CHECKED BY

何洪

何洪

设计人
DESIGNED BY

范满想

花滿堂

制图人
DRAWING BY

范满想

花滿堂

专业
SPECIALTY

设计阶段 施工图

比例
SCALE

日期
DATE


工程编号
PROJECT NO.


图号	DRAWING NO.
----	-------------

A3

版本
VERSION

第一版

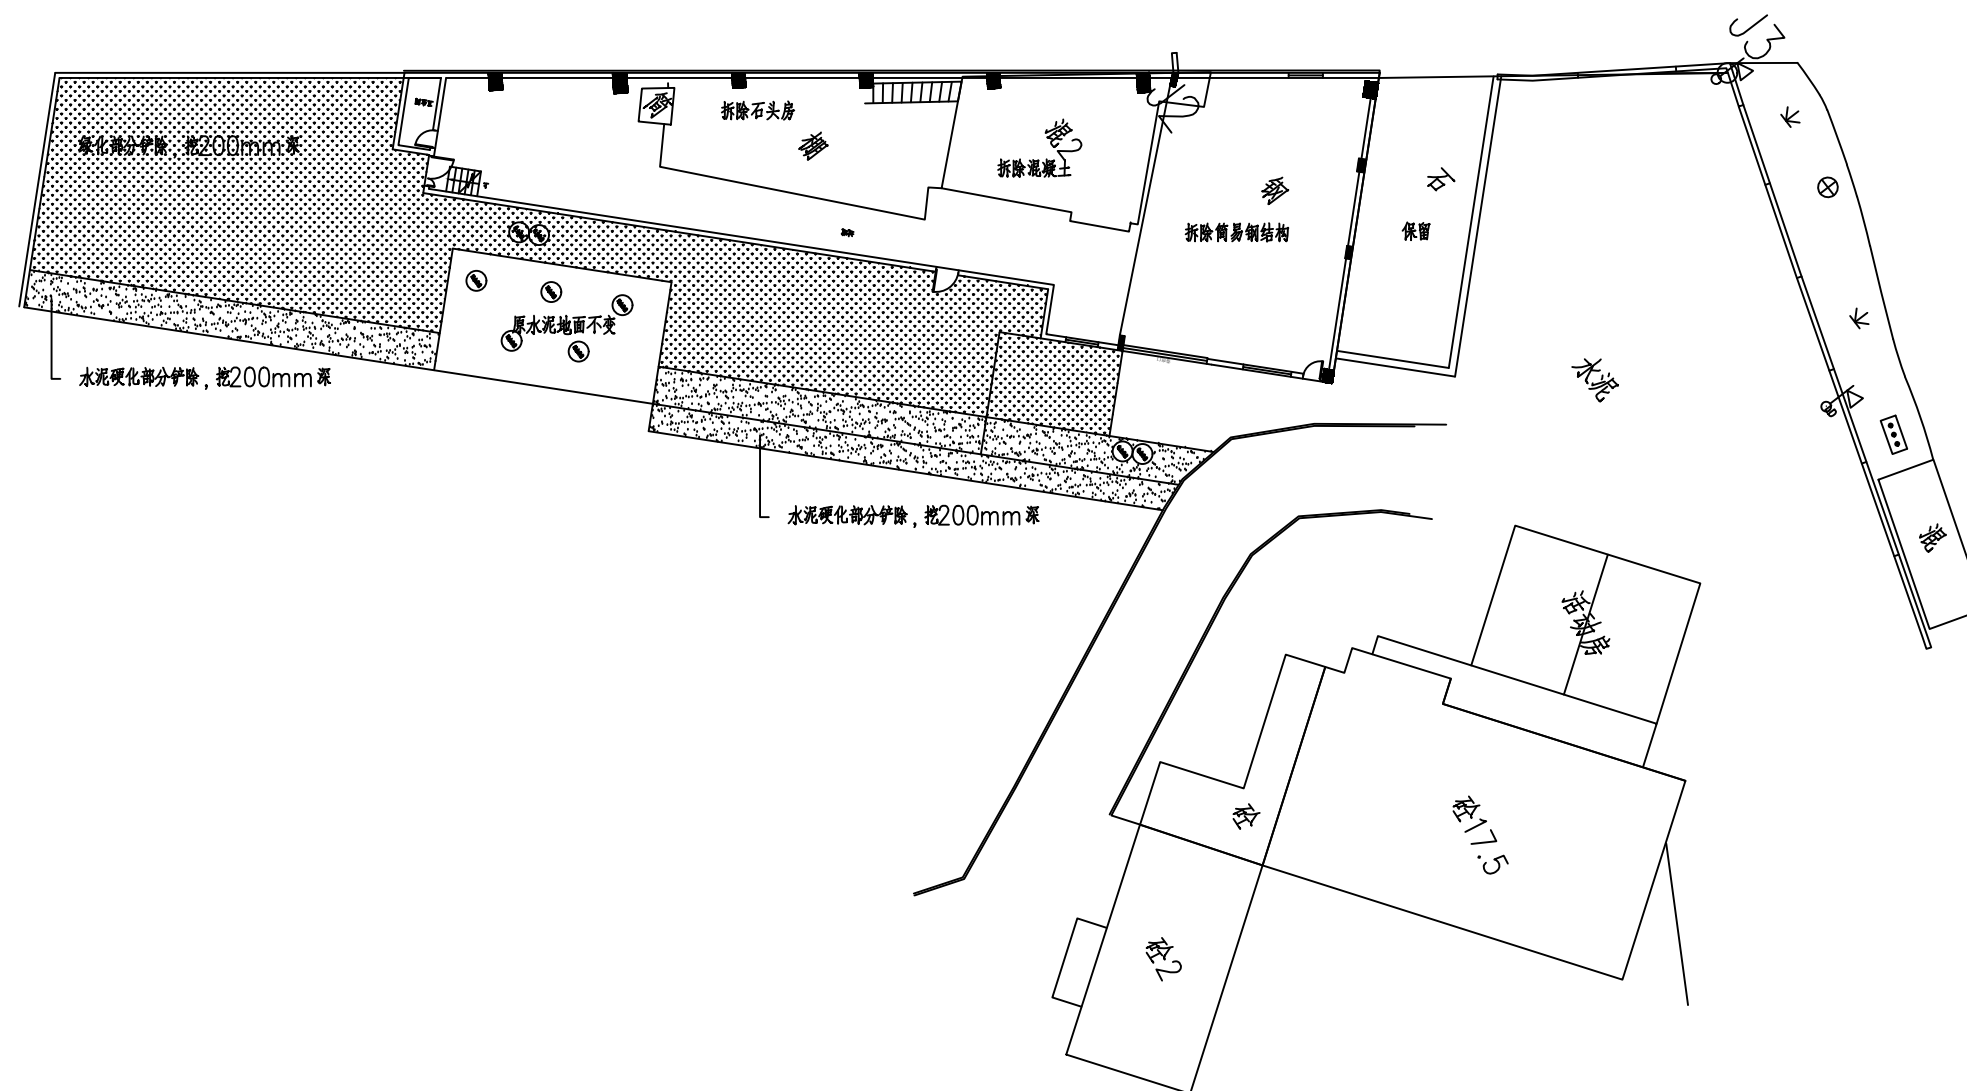

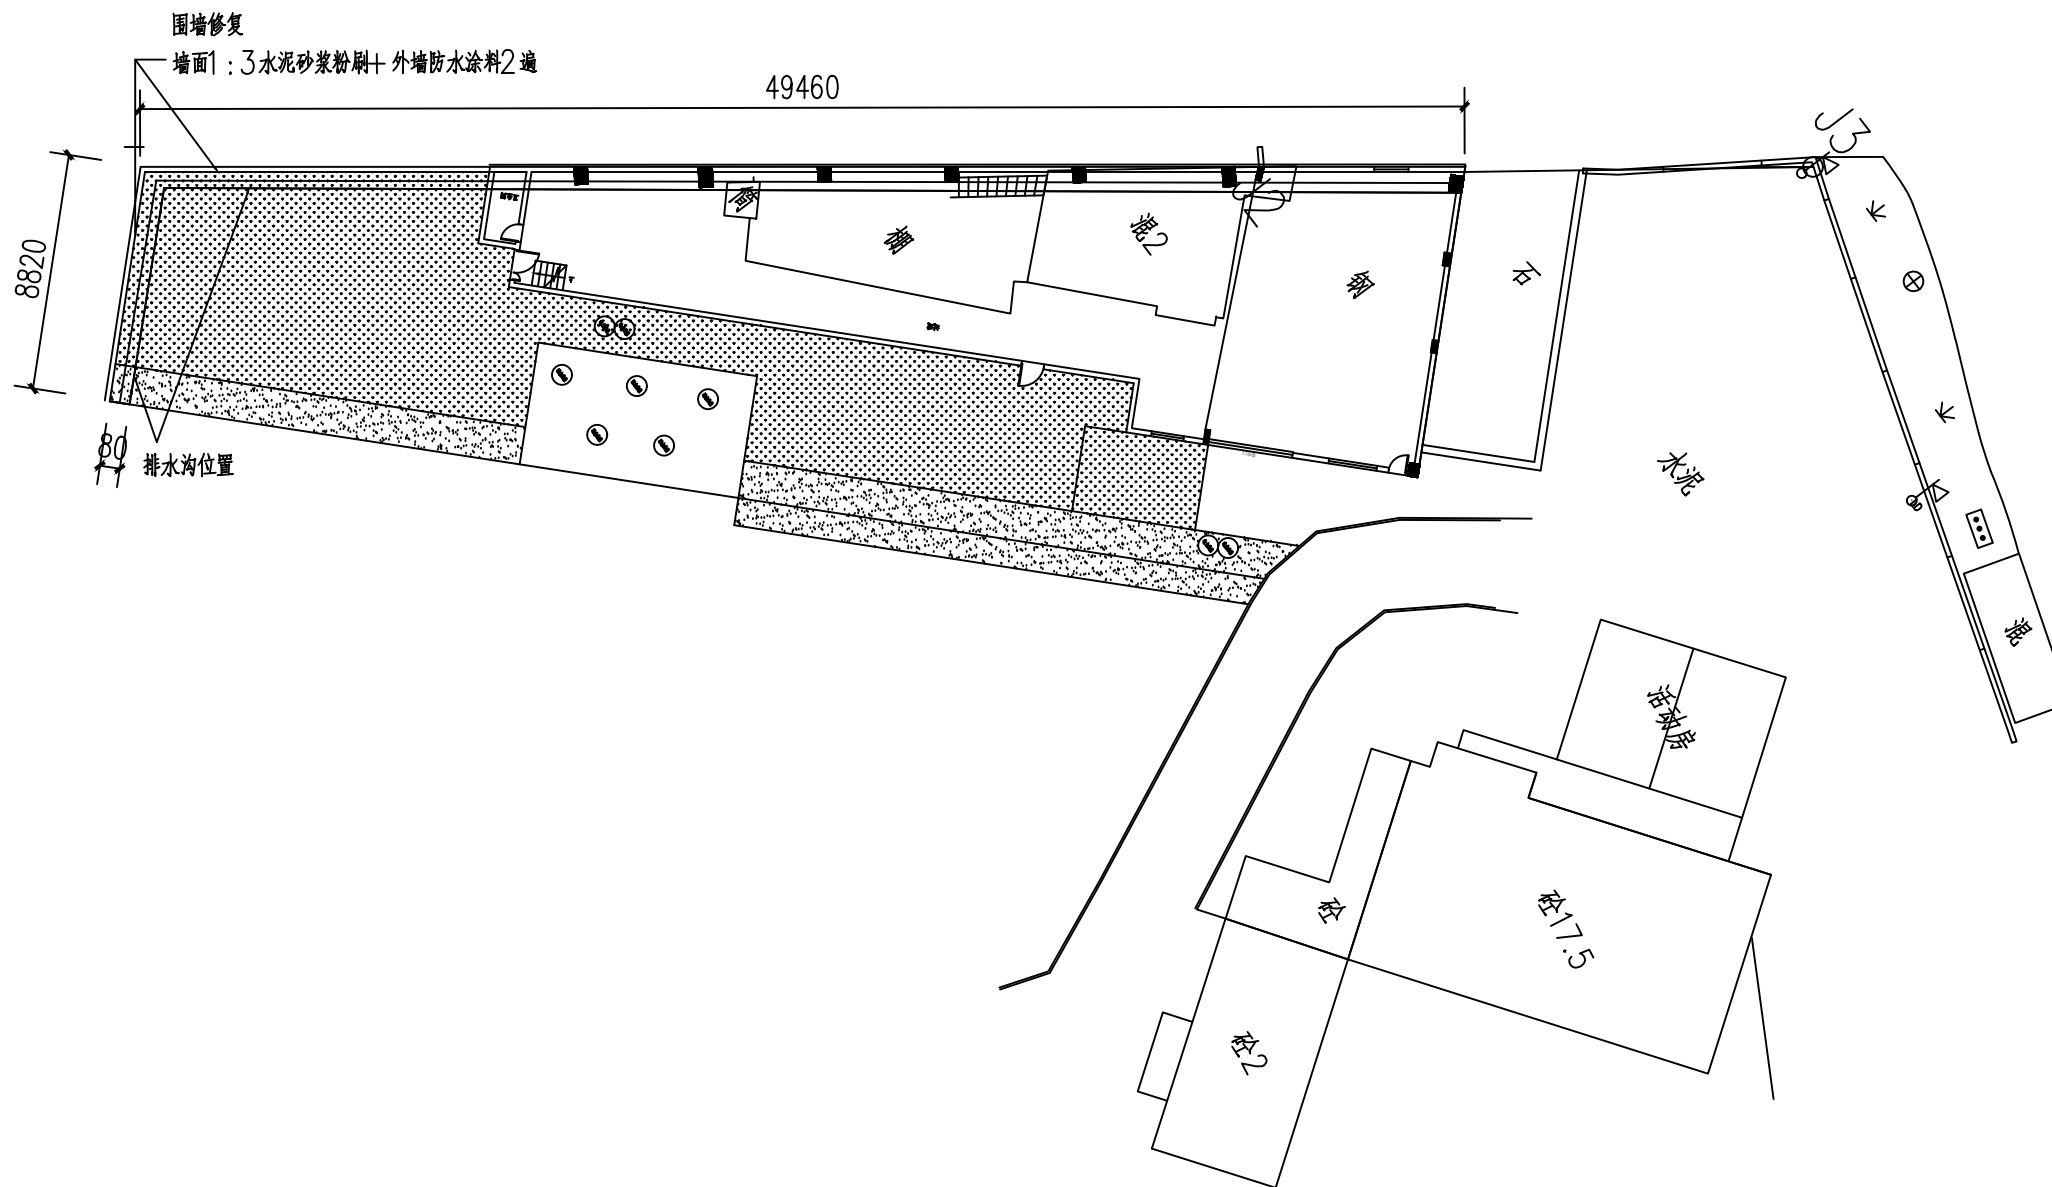[illegible]

中图设计有限公司
ZT DESIGN Co., LTD
建筑工程乙级设计证书 A452007943

SHADCL PROJECT SEAL

未加盖本公司出图专用章无效 INVALID NO THE SPECIAL SEAL

REGISTERED SEAL

南安市医院


南安市医院新华院区旧结核门诊拆除及周边道路改造项目

SUB TITLE

围墙平面图

项目负责人 PROJECT DIRECTOR	倪葳葳	倪葳葳
审定人 AUTHORIZED BY	倪葳葳	倪葳葳
审核人 EXAMINED BY	郑兴伟	郑兴伟
专业负责人 DISCIPLINE RESPONSIBLE BY	郑兴伟	郑兴伟
校对人 CHECKED BY	何洪	何洪
设计人 DESIGNED BY	范满想	范满想
制图人 DRAWING BY	范满想	范满想
专业 SPECIALTY	建筑	施工图
比例 SCALE	日期 DATE	
工程编号 PROJECT NO.	图号 DRAWING NO.	03
规格 DWG. SIZE	A3	版本 VERSION
		第一版

DESIGN UNIT

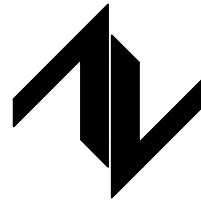

中图设计有限公司

ZT DESIGN Co., LTD

建筑工程乙级设计证书 A452007943

SHADCL PROJECT SEAL

未加盖本公司出图专用章无效 INVALID NO THE SPECIAL SEAL

REGISTERED SEAL

CLIENT

南安市医院

PROJECT TITLE



南安市医院新华院区旧结核门诊拆除及周边道路改造项目

SUB TITLE


DRAWING TITLE

道路平面图

项目负责人 PROJECT DIRECTOR	倪葳葳	倪葳葳
审定人 AUTHORIZED BY	倪葳葳	倪葳葳
审核人 EXAMINED BY	郑兴伟	郑兴伟
专业负责人 DISCIPLINE RESPONSIBLE BY	郑兴伟	郑兴伟
校对人 CHECKED BY	何洪	何洪
设计人 DESIGNED BY	范满想	范满想
制图人 DRAWING BY	范满想	范满想
专业 SPECIALTY	建 筑	设计阶段 DESIGN STAGE
比例 SCALE		施工图
日期 DATE		
工程编号 PROJECT NO.		图号 DRAWING NO.
规格 DWG. SIZE	A3	04 版本 VERSION
		第一版

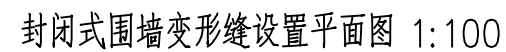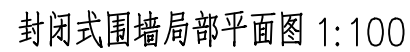

附注: 1、每五跨下一道变形缝。

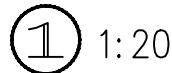

附注: 1、每五跨下一道变形缝。



注：遇到构造柱时，地梁应相应加宽
柱筋应锚入地梁



建筑说明：

1, 墙体用Mb7.5砌块专用砂浆, MU10规格为190×190×190mm
混凝土实心砖砌筑。



2. 立柱分布详见总平面图。

3. 围墙每20米应设置一道3CM宽的伸缩缝。

4, 围墙总长度58.28M

5. 拆除2层混合结构房屋长15m, 宽6m, 高7.2m 拆除屋顶水箱4m×4m 高2.5m

6, 搬迁移动房2座长5米宽3米高2.5米

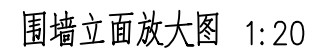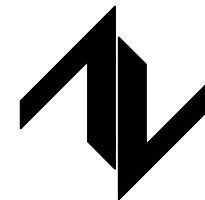DESIGN UNIT

中图设计有限公司
ZT DESIGN Co., LTD
建筑工程乙级设计证书 A452007943

SHADCL PROJECT SEAL

未加盖本公司出图专用章无效 INVALID NO THE SPECIAL SEAL

REGISTERED SEAL

CLIENT

南安市医院

PROJECT TITLE


南安市医院新华院区旧结核门诊拆除及周边道路改造项目

SUB TITLE


DRAWING TITLE

围墙详图

项目负责人 PROJECT DIRECTOR	倪葳葳	倪葳葳
审定人 AUTHORIZED BY	倪葳葳	倪葳葳
审核人 EXAMINED BY	郑兴伟	郑兴伟
专业负责人 DISCIPLINE RESPONSIBLE BY	郑兴伟	郑兴伟
校对 CHECKED BY	何洪	何洪
设计人 DESIGNED BY	范满想	范满想
制图人 DRAWING BY	范满想	范满想
专业 SPECIALTY	建筑	设计阶段 DESIGN STAGE
比例 SCALE	1:100	施工图
工程编号 PROJECT NO.	日期 DATE	05
规格 DWG. SIZE	A3	版本号 VERSION
		第一版

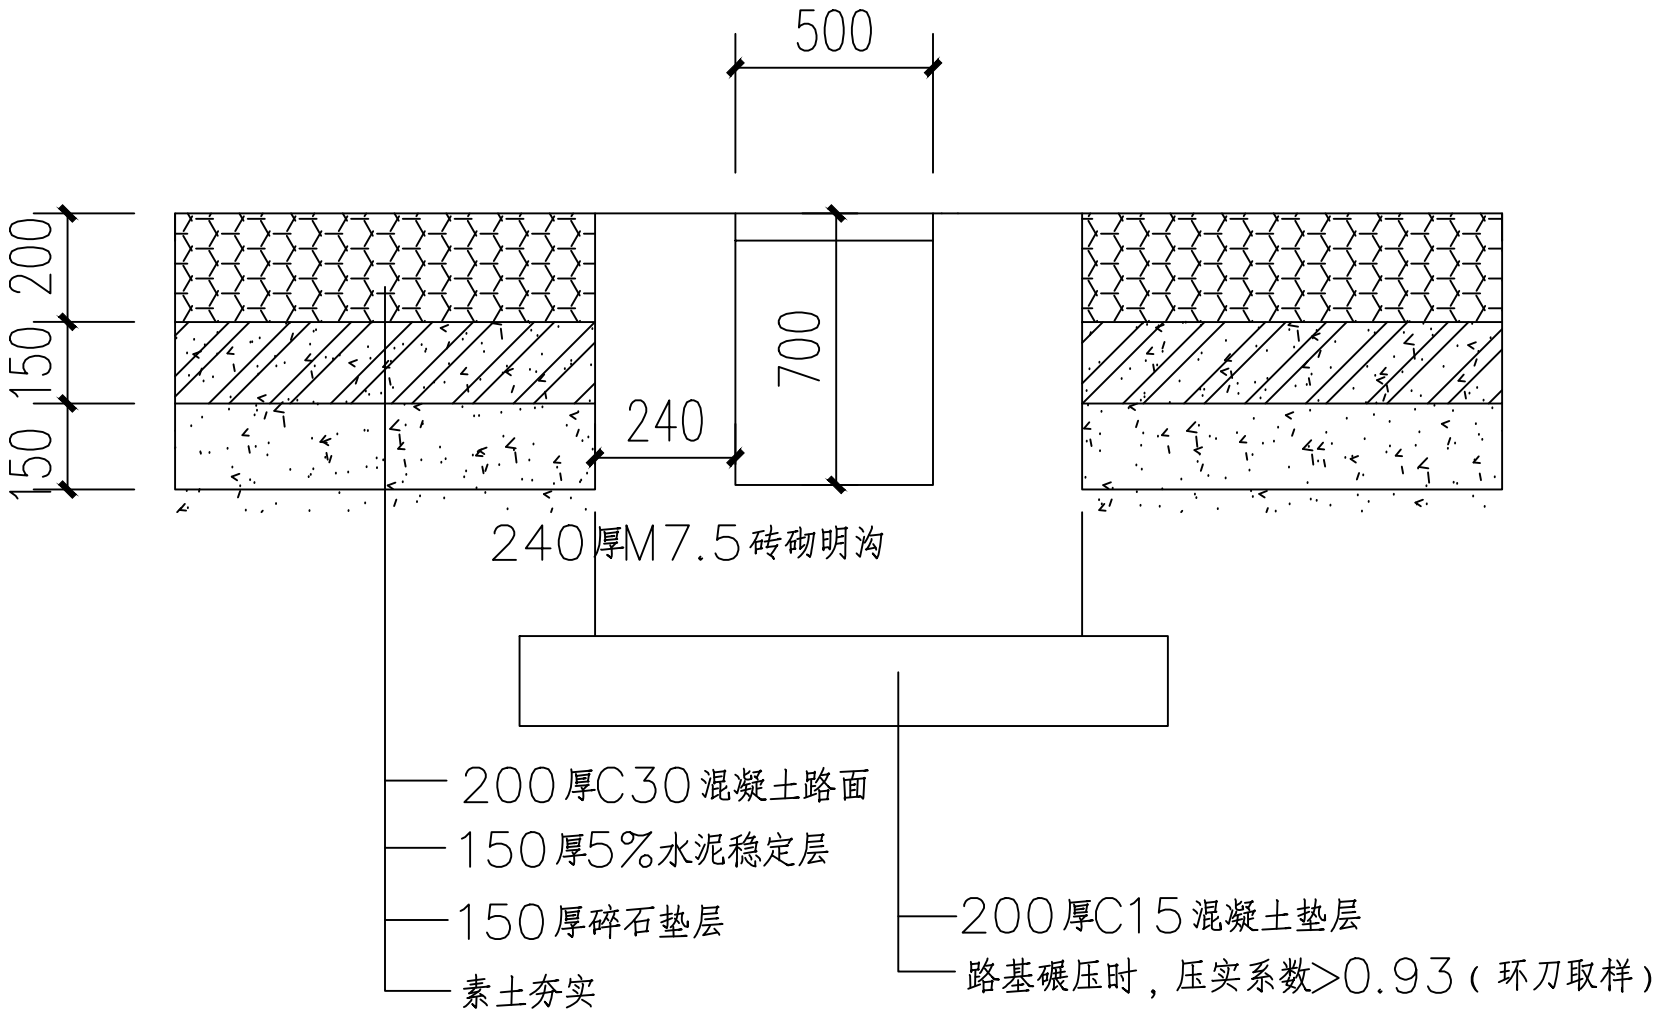

DESIGN UNIT

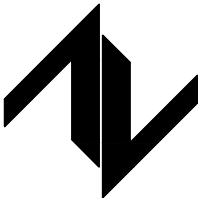

中图设计有限公司
ZT DESIGN Co., LTD
建筑工程乙级设计证书 A452007943

SHADCL PROJECT SEAL

未加盖本公司出图专用章无效 INVALID NO THE SPECIAL SEAL

REGISTERED SEAL

CLIENT
南安市医院

PROJECT TITLE
南安市医院新华院区旧结核门诊拆除及周边道路改造项目

SUB TITLE

DRAWING TITLE
排水沟详图

项目负责人 PROJECT DIRECTOR	倪葳葳	倪葳葳
审定人 AUTHORIZED BY	倪葳葳	倪葳葳
审核人 EXAMINED BY	郑兴伟	郑兴伟
专业负责人 DISCIPLINE RESPONSIBLE BY	郑兴伟	郑兴伟
校对 CHECKED BY	何洪	何洪
设计人 DESIGNED BY	范满想	范满想
制图人 DRAWING BY	范满想	范满想
专业 SPECIALTY	建 筑	设计阶段 DESIGN STAGE
比例 SCALE	1:100	施工图
工程编号 PROJECT NO.	图号	06
规格 DWG. SIZE	A3	版本 VERSION
		第一版